


AFDELING 25, ÅHAVEN

4 rum / m² 112,2

Lejemålsadresser:

Åhaven 27 1.th. 01 25 0272

Åhaven 29 01 25 0290

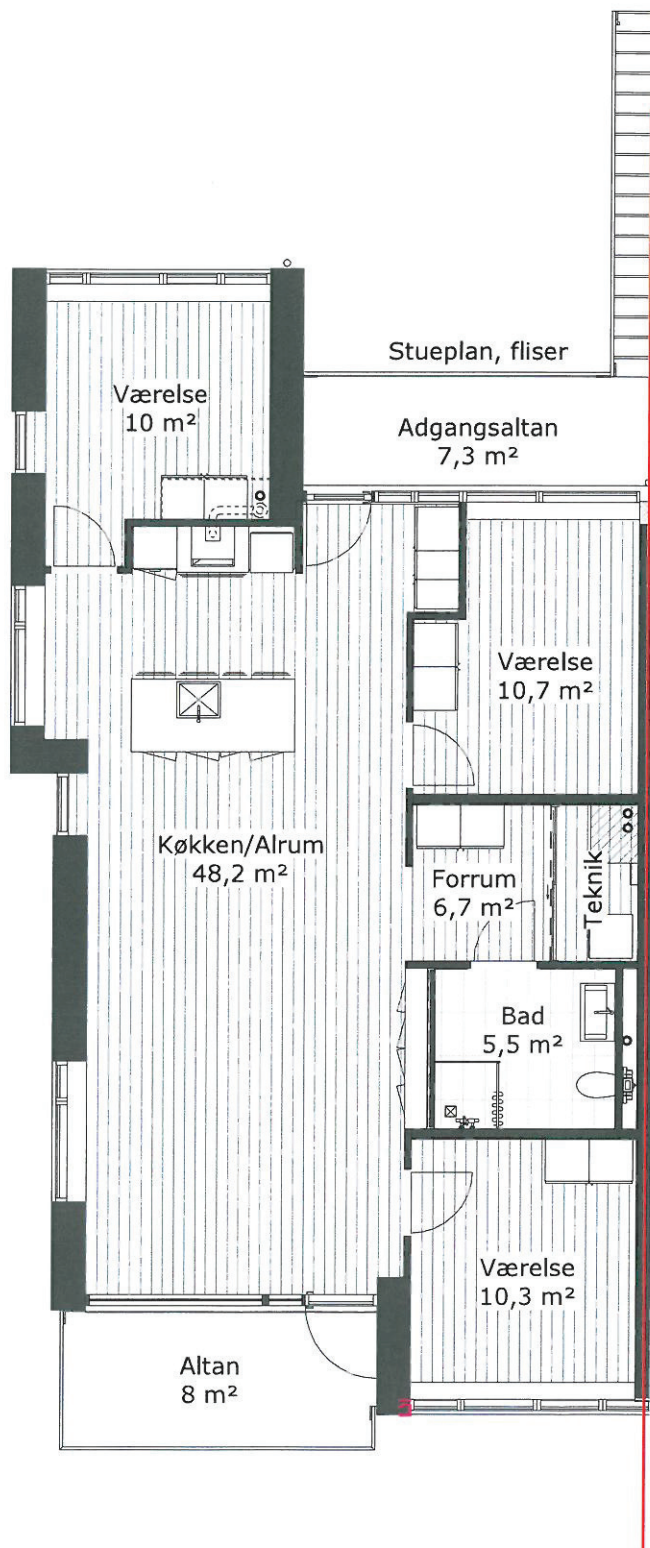

Lejlighed type A.

Tegn.: kfs-plc
Mål: 1 : 100

Rev. Dato:
Dato: 2016.12.12

Type A.