


AFDELING 25, ÅHAVEN

Plan D = 3 rums i endegavl

3 rums / m² 101,6

Lejemålsadresser:

Åhaven 3 01 25 0030
Åhaven 5, 1. 01 25 0051

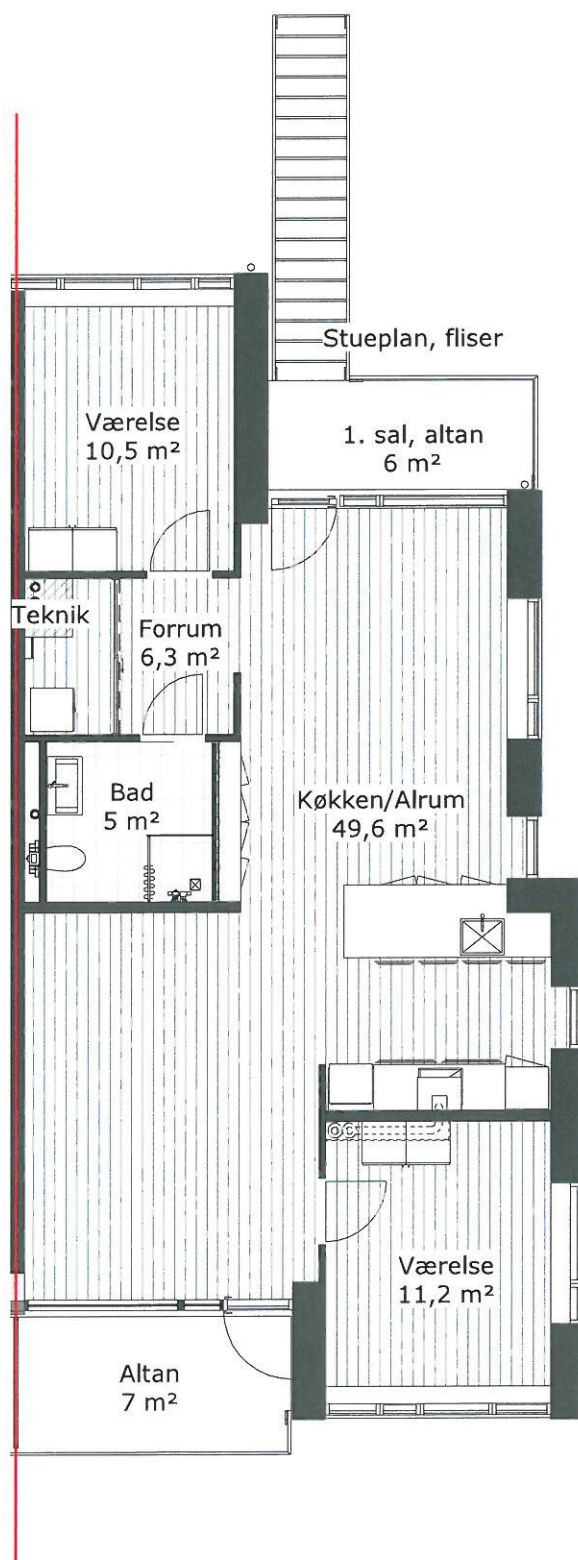

Lejlighed type D

Tegn.: kfs-plc
Mål: 1 : 100

Rev. Dato:
Dato: 2016.12.12

Type D.