


3 rum / m² 100,4

Lejemålsadresser:

Åhaven 9, 1.th. 01 25 0092
 Åhaven 11 01 25 0110
 Åhaven 15, 1.th. 01 25 0152
 Åhaven 17 01 25 0170
 Åhaven 21, 1.th. 01 25 0212
 Åhaven 23 01 25 0230

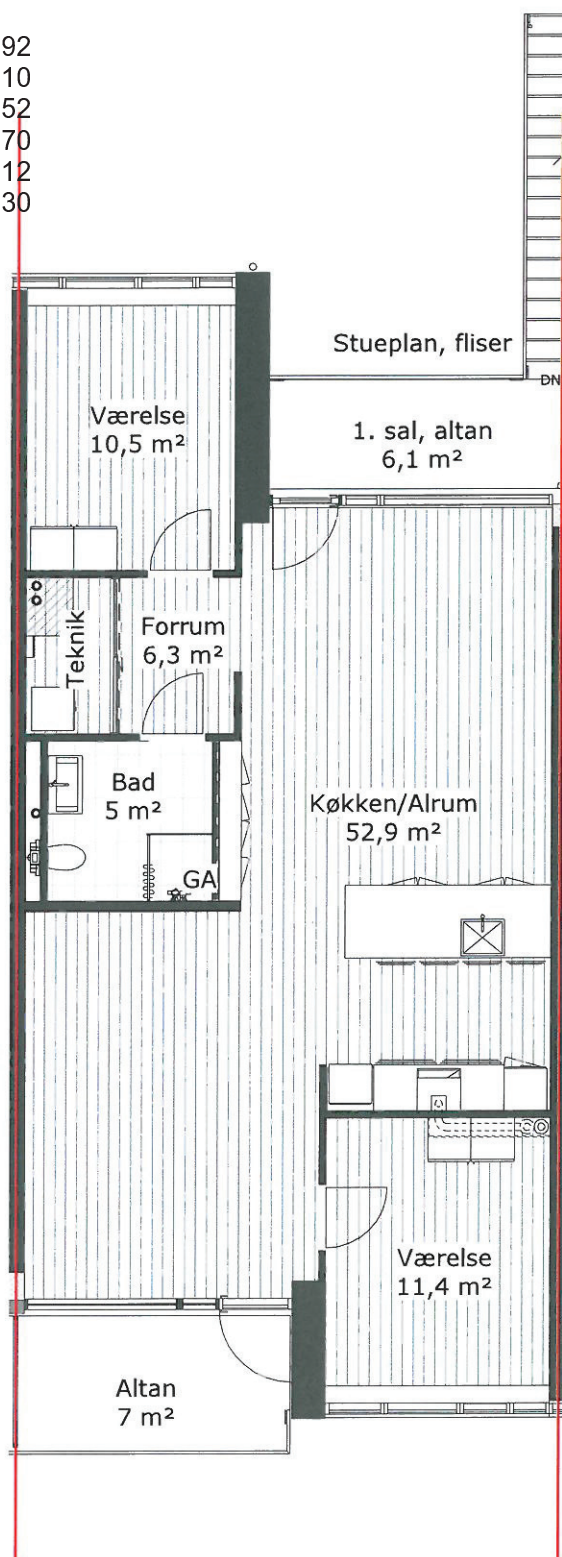

Lejlighed type C.

Tegn.: kfs-plc
 Mål: 1 : 100

Rev. Dato:
 Dato: 2016.12.12

Type C.