


AFDELING 25, ÅHAVEN

Plan B = lejemål TV

3 rums / m² 100,4

Lejemålsadresser:

Åhaven 7	01 25 0070
Åhaven 9 1.tv	01 25 0091
Åhaven 13	01 25 0130
Åhaven 15, 1.tv.	01 25 0151
Åhaven 19	01 25 0190
Åhaven 21, 1.tv.	01 25 0211
Åhaven 25	01 25 0250
Åhaven 27, 1.tv.	01 25 0271

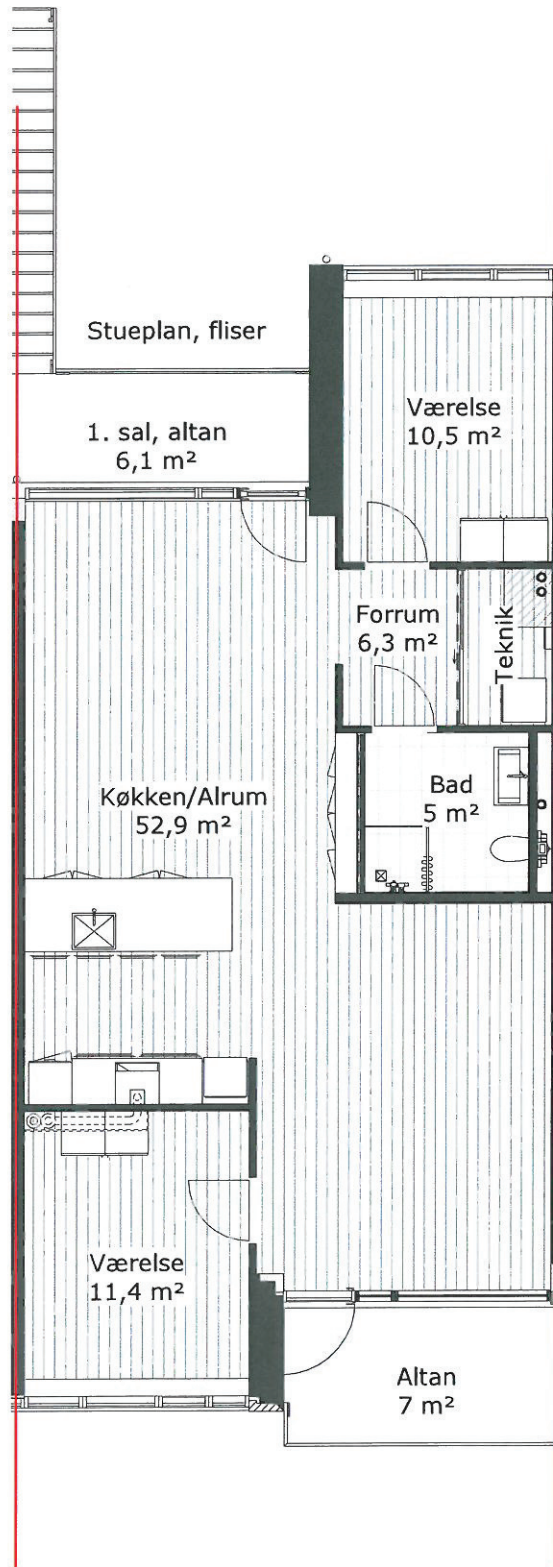

Lejlighed type B.

Tegn.: kfs-plc
Mål: 1 : 100

Rev. Dato:
Dato: 2016.12.12

Type B.