




① Facade mod Vest Præsentation  
1 : 200

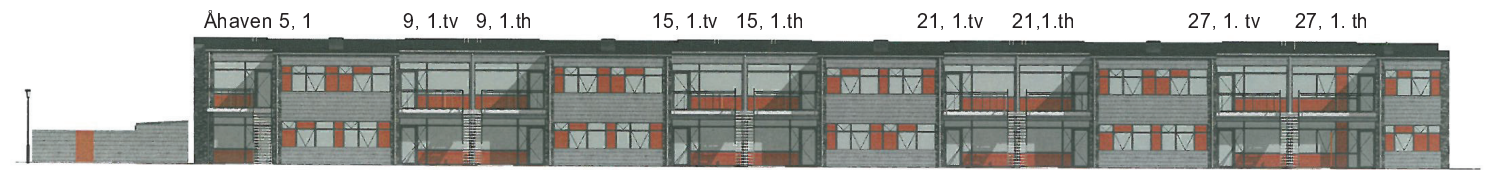

② Facade mod Øst Præsentation  
1 : 200

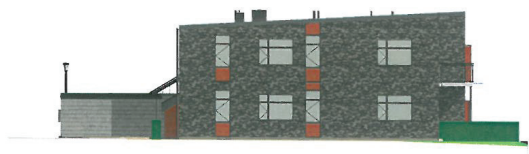

③ Facade mod Nord Præsentation  
1 : 200

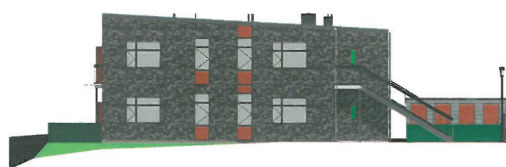

④ Facade mod Syd Præsentation  
1 : 200

Facader, Præsentation  
Tegn.:Kis-plø Rev. Dato:  
Mål: 1 : 200 Dato: 2016.12.09

H9\_N103