

BYGNINGSDELE

213001	YDERVÆG POREBETON/MURSTEN 523 MM 108 mm Teglsten 25 mm Luft 240 mm Isolering kl. 34 150 mm Porebeton
213002	GAFL POREBETON/MURSTEN 498 MM 108 mm Teglsten 25 mm Luft 240 mm Isolering kl. 34 125 mm Porebeton
213007	MURVINGE 348 MM 108 mm Teglsten 7 mm Luft 125 mm Isolering kl. 34 108 mm Teglsten
223001	POREBETONVÆG 100 MM 100 mm Porebetonblokke
223003	LEJLIGHEDSSKILLEVÆG 270 MM iht. ING 100 mm Porebeton 70 mm Isolering 100 mm Porebeton

Tegn. nr.:
AAB_K01_H11_L04_EST_N03


Rev.:

AAB Varde Afd. 30 - Nørre Nebel

Familieboliger



BYGHERRE:
Arbejdernes Andels-boligforening
Skansen 8
6800 Varde Sags nummer.: 1718.23

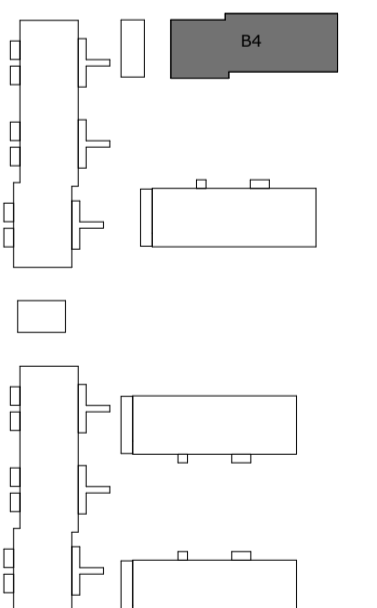

Foreløbigt tryk
27.05.2024

Rev.: Beskrivelse: Rev. dato:

Tegn. navn:
Boligtype C

Fase: Hovedprojekt

Dato: 03.06.2024

Målestok: 1:50

Format: 630X594

Tegnet/kontrolleret af: ANN/MIS

Totalentreprenør:
Bo Nielsen A/S
Hansborggade 30
6100 Hedensted Tlf: 74 72 37 70

ARKITEKT:
P+P arkitekter A/S
Kystvejen 17, 5.sal
8000 Aarhus C. Tlf: 86 88 50 00

LANDSKABSARKITEKT:
Terra Nova APS
Ballevej 18,
8500 Silkeborg Tlf: 40 63 00 62

INGENIØR:
DRIAS Rådgivende Ingeniører A/S
Etrøvejsparken 1A
7160 Terring Tlf: 75 80 14 44

Signaturforklaring:

----- BH leverance

○ Manøvreareal 1,5 x 1,5 m
iht. byggeprogram

..... Udhæng/ovenliggende
bygningsdel

GENERELT:

Døre udføres med en fri
passagebredde på mindst 0,77 m.

Alle mål på tegningen er i mm.