

BYGNINGSDELE

213001	YDERVÆG POREBETON/MURSTEN 523 MM 108 mm Teglisten 25 mm Luft 240 mm Isolering kl. 34 150 mm Porebeton
214002	AFSKÆRMNINGSVÆG 212 MM 21 mm Vandret træbeklædning 25 mm afstandsliste 95 mm Konstruktionstræ 25 mm afstandsliste 21 mm vandret træbeklædning
223001	POREBETONVÆG 100 MM 100 mm Porebetonblokke
223003	LEJLIGHEDSSKILLEVÆG 270 MM iht. ING 100 mm Porebeton 70 mm Isolering 100 mm Porebeton

Tegn. nr.:
AAB_K01_H11_L04_EST_N04


Rev.:

AAB Varde Afd. 30 - Nørre Nebel

Familieboliger



BYGHERRE:
Arbejdernes Andels-boligforening
Skansen 8
6800 Varde Sags nummer.: 1718.23

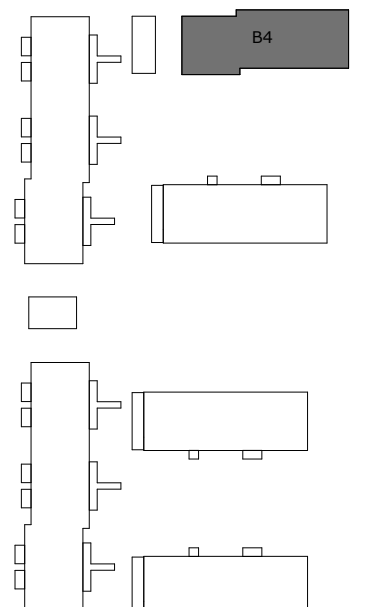

Foreløbigt tryk
27.05.2024

Rev.: Beskrivelse: Rev. dato:

Tegn. navn:
Boligtype D

Fase: Hovedprojekt

Dato: 03.06.2024

Målestok: 1:50

Format: 630X594

Tegnet/kontrolleret af: ANN/MIS

Totalentreprenør:
Bo Nielsen A/S
Hansborggade 30
6100 Hedehøved
Tlf: 74 72 37 70

ARKITEKT:
P+P arkitektur A/S
Kystvejen 17, 5.sal
8000 Aarhus C
Tlf: 86 88 50 00

LANDSKABSARKITEKT:
Terra Nova APS
Ballevej 18,
8600 Silkeborg
Tlf: 40 63 00 62

INGENIØR:
DRIAS Rådgivende Ingeniører A/S
Etrøvejsparken 1A
7160 Terring
Tlf: 75 80 14 44

Signaturforklaring:

----- BH leverance

○ Manøvreareal 1,5 x 1,5 m
iht. byggeprogram

..... Udhæng/ovenliggende
bygningedel

GENERELT:

Døre udføres med en fri
passagebredde på mindst 0,77 m.

Alle mål på tegningen er i mm.