

BYGNINGSDELE


213001	YDERVÆG POREBETON/MUR STEN 523 MM 108 mm Teglsten 25 mm Luft 240 mm Isolering kl. 34 150 mm Porebeton
214001	TRÆFACADE SKUR 141 MM 21 mm Vandret træbeklædning 25 mm Afstandsliste 95 mm Konstruktionstræ c/c 600 mm
223001	POREBETON/VÆG 100 MM 100 mm Porebetonblokke
223003	LEJLIGHEDSSKIL LEVÆG 270 MM iht. ING 100 mm Porebeton 70 mm Isolering 100 mm Porebeton
224002	SKILLEVÆG SKUR 107 MM 12 mm krydsfinerplade 95 mm Konstruktionstræ c/c 600 mm

Tegn. nr.: AAB_K01_H11_LOX_EST_N02 Rev.:

AAB Varde Afd. 30 - Nørre Nebel



BYGHERRE:
Arbejdernes Andels-boligforening
Skansen 8
6800 Varde Sags nummer.: 1718.23

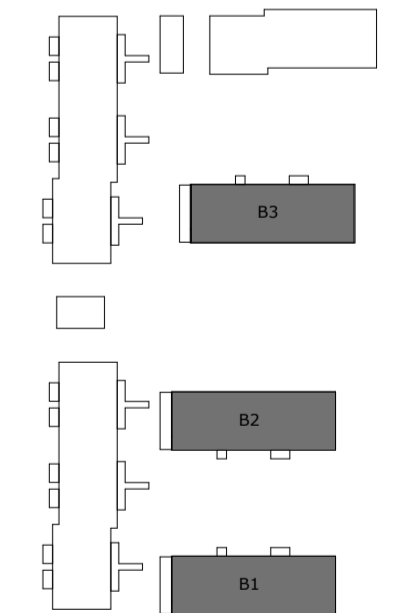

Foreløbigt tryk
27.05.2024

Rev.: Beskrivelse: Rev. dato:

Tegn. navn:
Boligtype B

Fase: Hovedprojekt

Dato: 03.06.2024

Målestok: 1:50

Format: 630X594

Tegnet/kontrolleret af: ANN/MIS

Totalentreprenør:
Bo Nielsen A/S
Hansborggade 30
6100 Hedehøved
Tlf: 74 72 37 70

ARKITEKT:
P+P arkitektur A/S
Kystvejen 17, 5.sal
8000 Aarhus S
Tlf: 86 88 50 00

LANDSKABSARKITEKT:
Terra Nova APS
Ballevej 1B,
8600 Silkeborg
Tlf: 40 63 00 62

INGENIØR:
DRIAS Rådgivende Ingeniører A/S
Etrøvejsparken 1A
7160 Terring
Tlf: 75 80 14 44

Signaturforklaring:

----- BH leverance

○ Manøvreareal 1,5 x 1,5 m
iht. byggeprogram

..... Udhæng/ovenliggende
bygningssdel

GENERELT:

Døre udføres med en fri
passagebredde på mindst 0,77 m.

Alle mål på tegningen er i mm.