

BYGNINGSDELE

213012	FACADE LETKLINKEREKEMENT/MURVÆRK 523 MM 108 mm Teglsten 265 mm Isolering kl. 34 150 mm Betonelement iht. ING
214002	AFSKÆRMNINGSVÆG 212 MM 21 mm Vandret træbeklædning 25 mm afstandslister 95 mm Konstrukstræ 25 mm afstandslister 21 mm vandret træbeklædning
221002	LETBETONELEMENT 220 MM iht. ING


Tegn. nr.: AAB_K01_H11_LOX_EST_N06 Rev.:

AAB Varde Afd. 30 - Nørre Nebel

Familieboliger



BYGHERRE:
Arbejdernes Andels-boligforening
Skansen 8
6800 Varde Sags nummer.: 1718.23

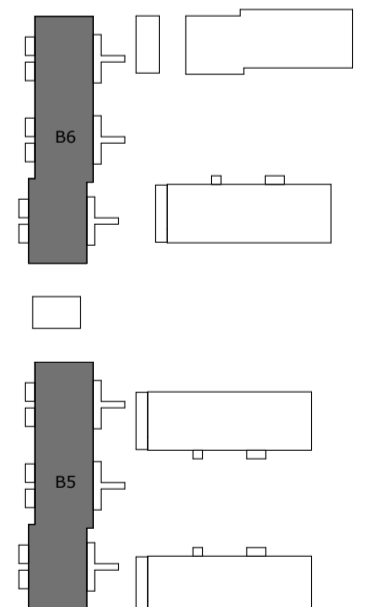

Foreløbigt tryk
27.05.2024

Rev.: Beskrivelse: Rev. dato:

Tegn. navn:
Boligtype F

Fase: Hovedprojekt

Dato: 03.06.2024

Målestok: 1:50

Format: 630X594

Tegnet/kontrolleret af: ANN/MIS

Totalentreprenør:
Bo Nielsen A/S
Hansborggade 30
6100 Hedehøved
Tlf: 74 72 37 70

ARKITEKT:
P+P arkitektur A/S
Kystvej 17, 5.sal
8000 Aarhus C
Tlf: 86 88 50 00

LANDSKABSARKITEKT:
Terra Nova APS
Ballevej 18,
8500 Silkeborg
Tlf: 40 63 00 62

INGENIØR:
DRIAS Rådgivende Ingeniører A/S
Etrøvejsparken 1A
7160 Terring
Tlf: 75 80 14 44

Signaturforklaring:

----- BH leverance

○ Manøvreareal 1,5 x 1,5 m
iht. byggeprogram

..... Udhæng/ovenliggende
bygningssdel

GENERELT:

Døre udføres med en fri
passagebredde på mindst 0,77 m.

Alle mål på tegningen er i mm.